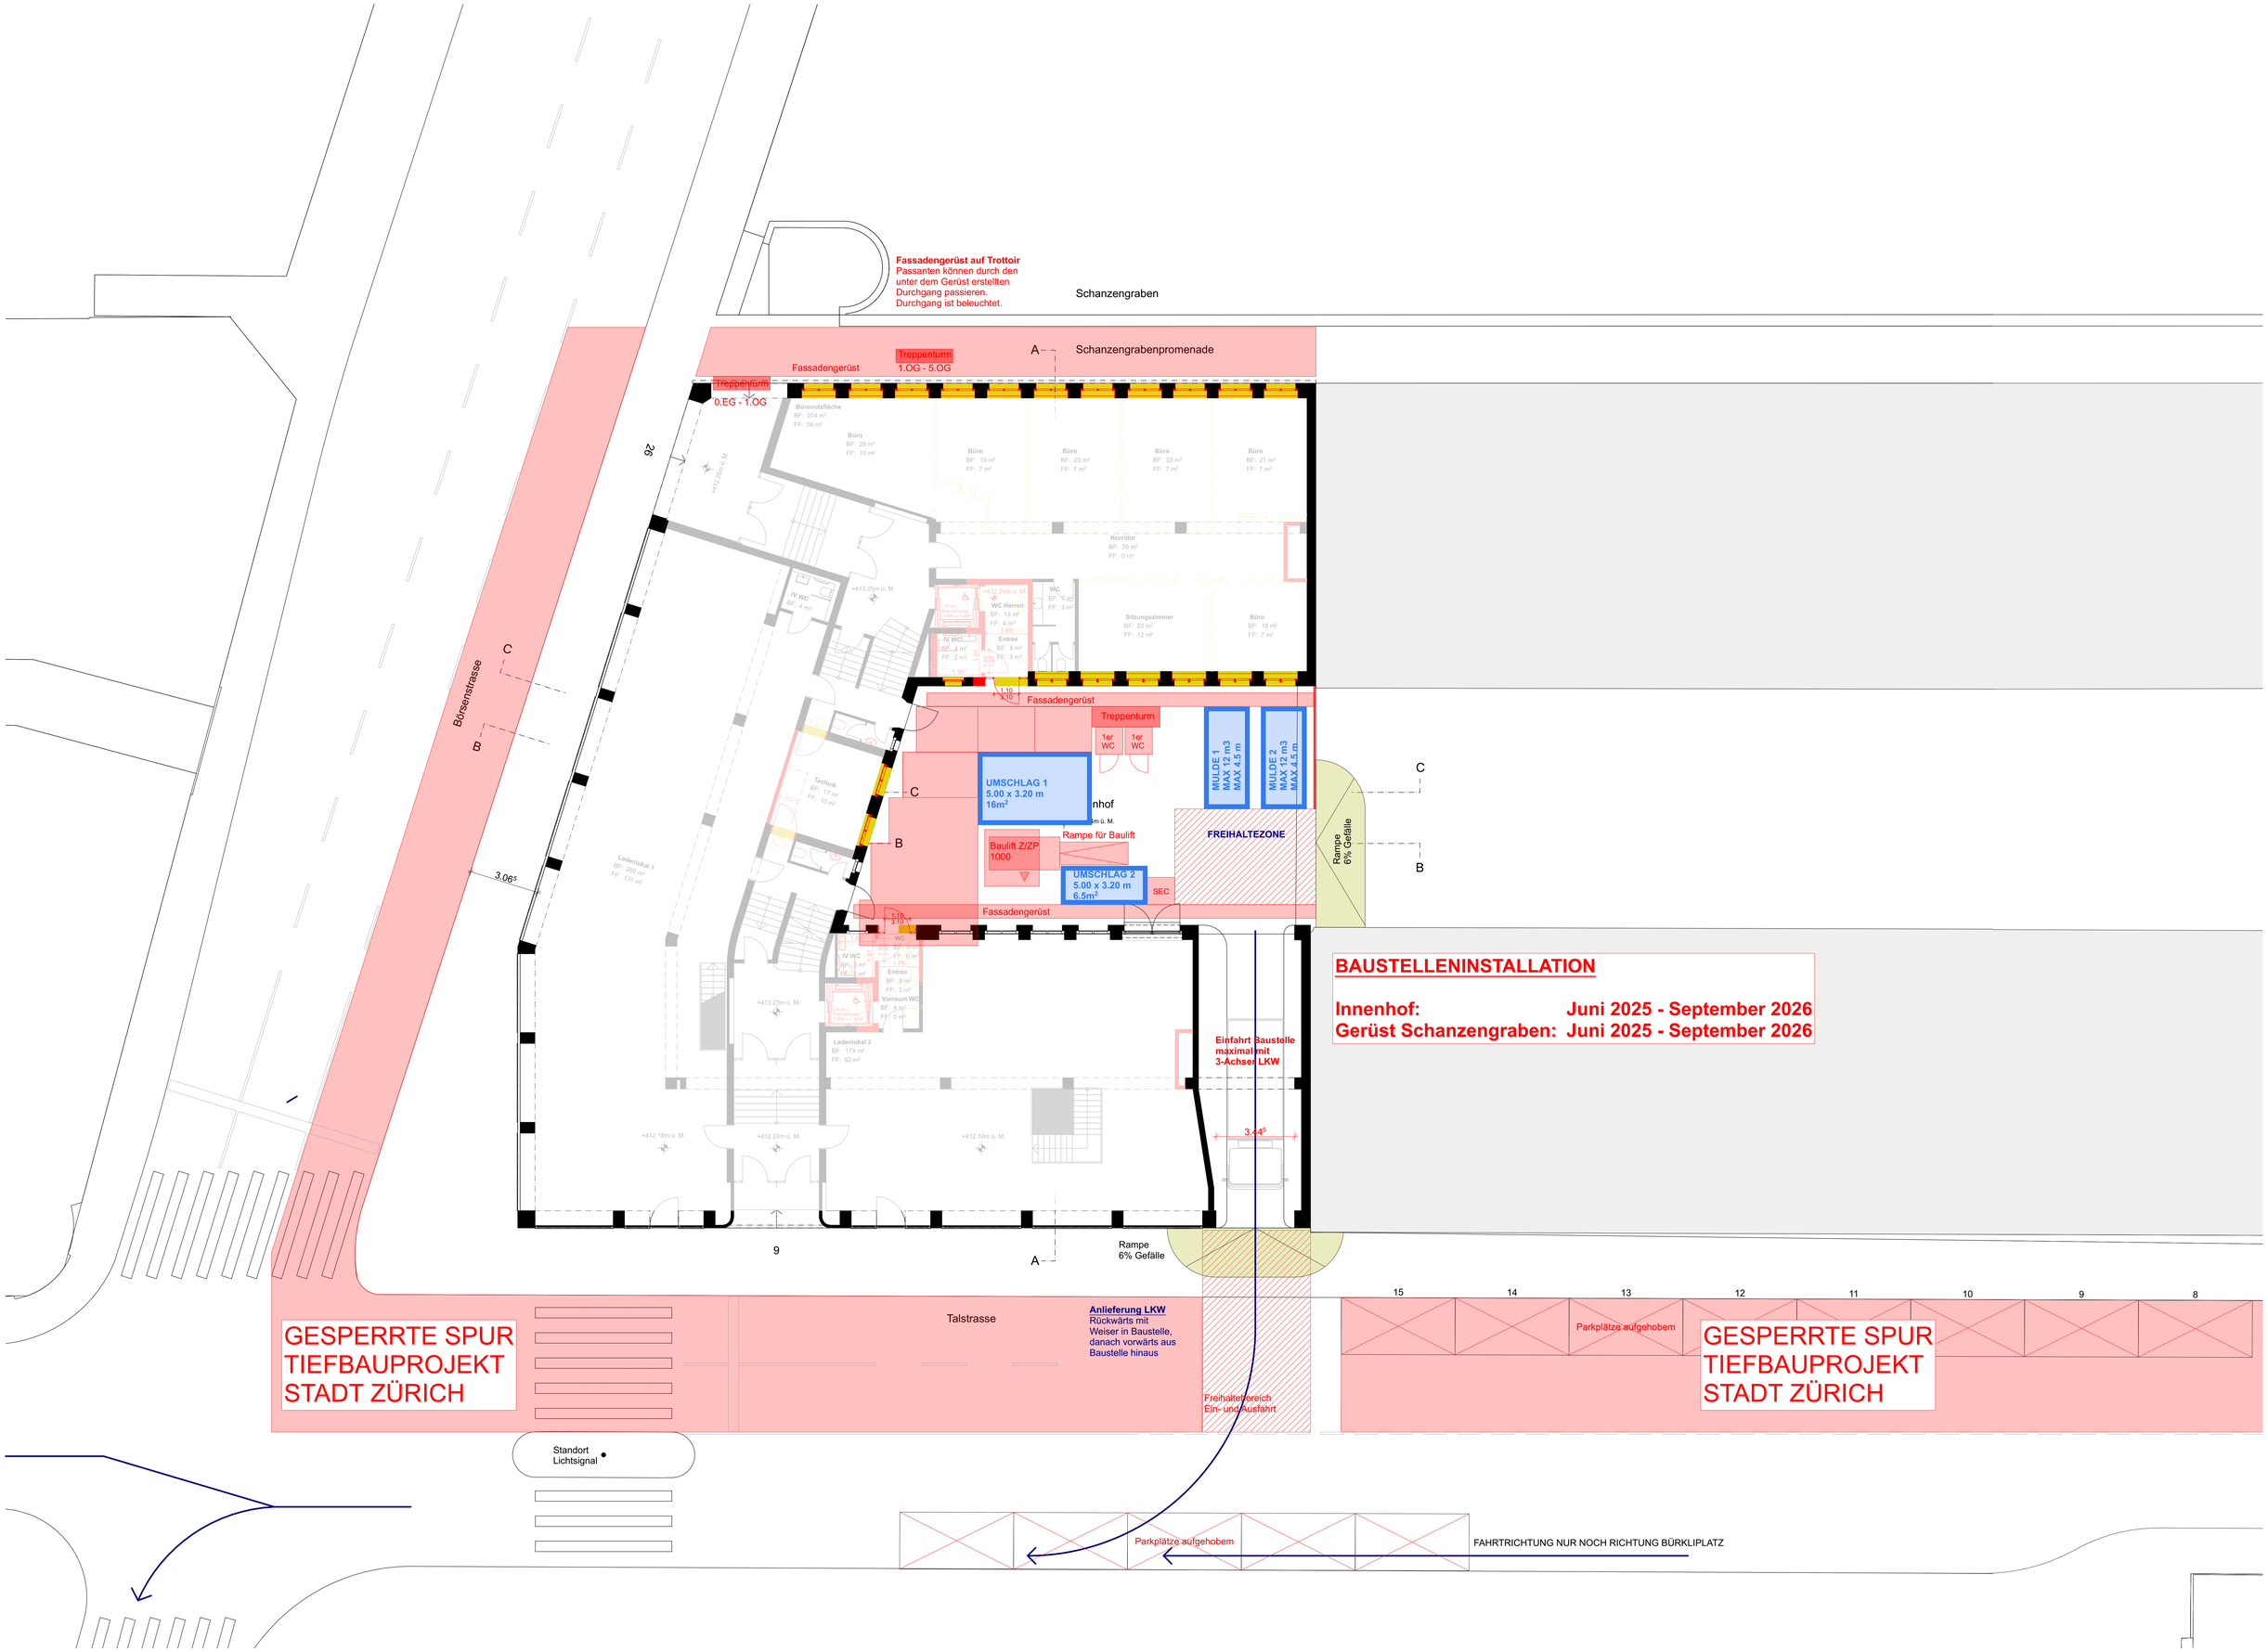

BAUSTELLENINSTALLATION

Innenhof: Juni 2025 - September 2026
Gerüst Schanzengraben: Juni 2025 - September 2026

form Architects

319 UMBAU TALSTRASSE

BAUHERRSCHAFT:
MITEIGENTÜMERSCHAFT SCHANZENECK, TALSTRASSE 9, 8001 ZÜRICH

form Architects AG
Zolliker Strasse 65
8702 Zollikon - ZH

Baustelleninstalllationsplan Log

1:100

PLAN NR: 319-XXXX
GEZEICHNET: yh
DATUM: 13.04.26
REV.:
FORMAT: A 1

INDEX:

form Architects AG ©

INDEX	DATUM	GEZ.	REVISION

Alle Masse sind vom Unternehmer am Bau zu kontrollieren und mit den Massen der weiteren Pläne (Architekten- und Spezialistenpläne) zu vergleichen. Allfällige Differenzen und Änderungen sind der Bauleitung, respektive dem Architekten, sofort zu melden.

Die rohe Türhöhen gelten ab OK fertig höherem Boden, resp. Schwelle, bis UK fertig Sturz (LBW) / bis UK roher Sturz (Massivwände). Die rohen Fensterhöhen gelten ab OK roher Brüstung bis UK rohem Sturz. Die fertigen Fensterhöhen gelten ab OK Fensterbank bis UK fertiger Sturz/Blende.
Die in den Plänen aufgeführten Materialien und Qualitäten sind genau einzuhalten. Allfällige Differenzen zwischen Plänen und Offerten/Werk-vertrag sind umgehend mit der Bauleitung zu bereinigen.

Statische Dimensionierungen gemäss Angabe Ingenieur. Die Beton- und Mauerwerksqualitäten sind nach Angaben des Ingenieurs auszuführen.
Die Masse von Einbauten sind vom Unternehmer auf eigene Verantwortung am Bau zu nehmen.